


FACHADA VENTILADA DE LADRILLO

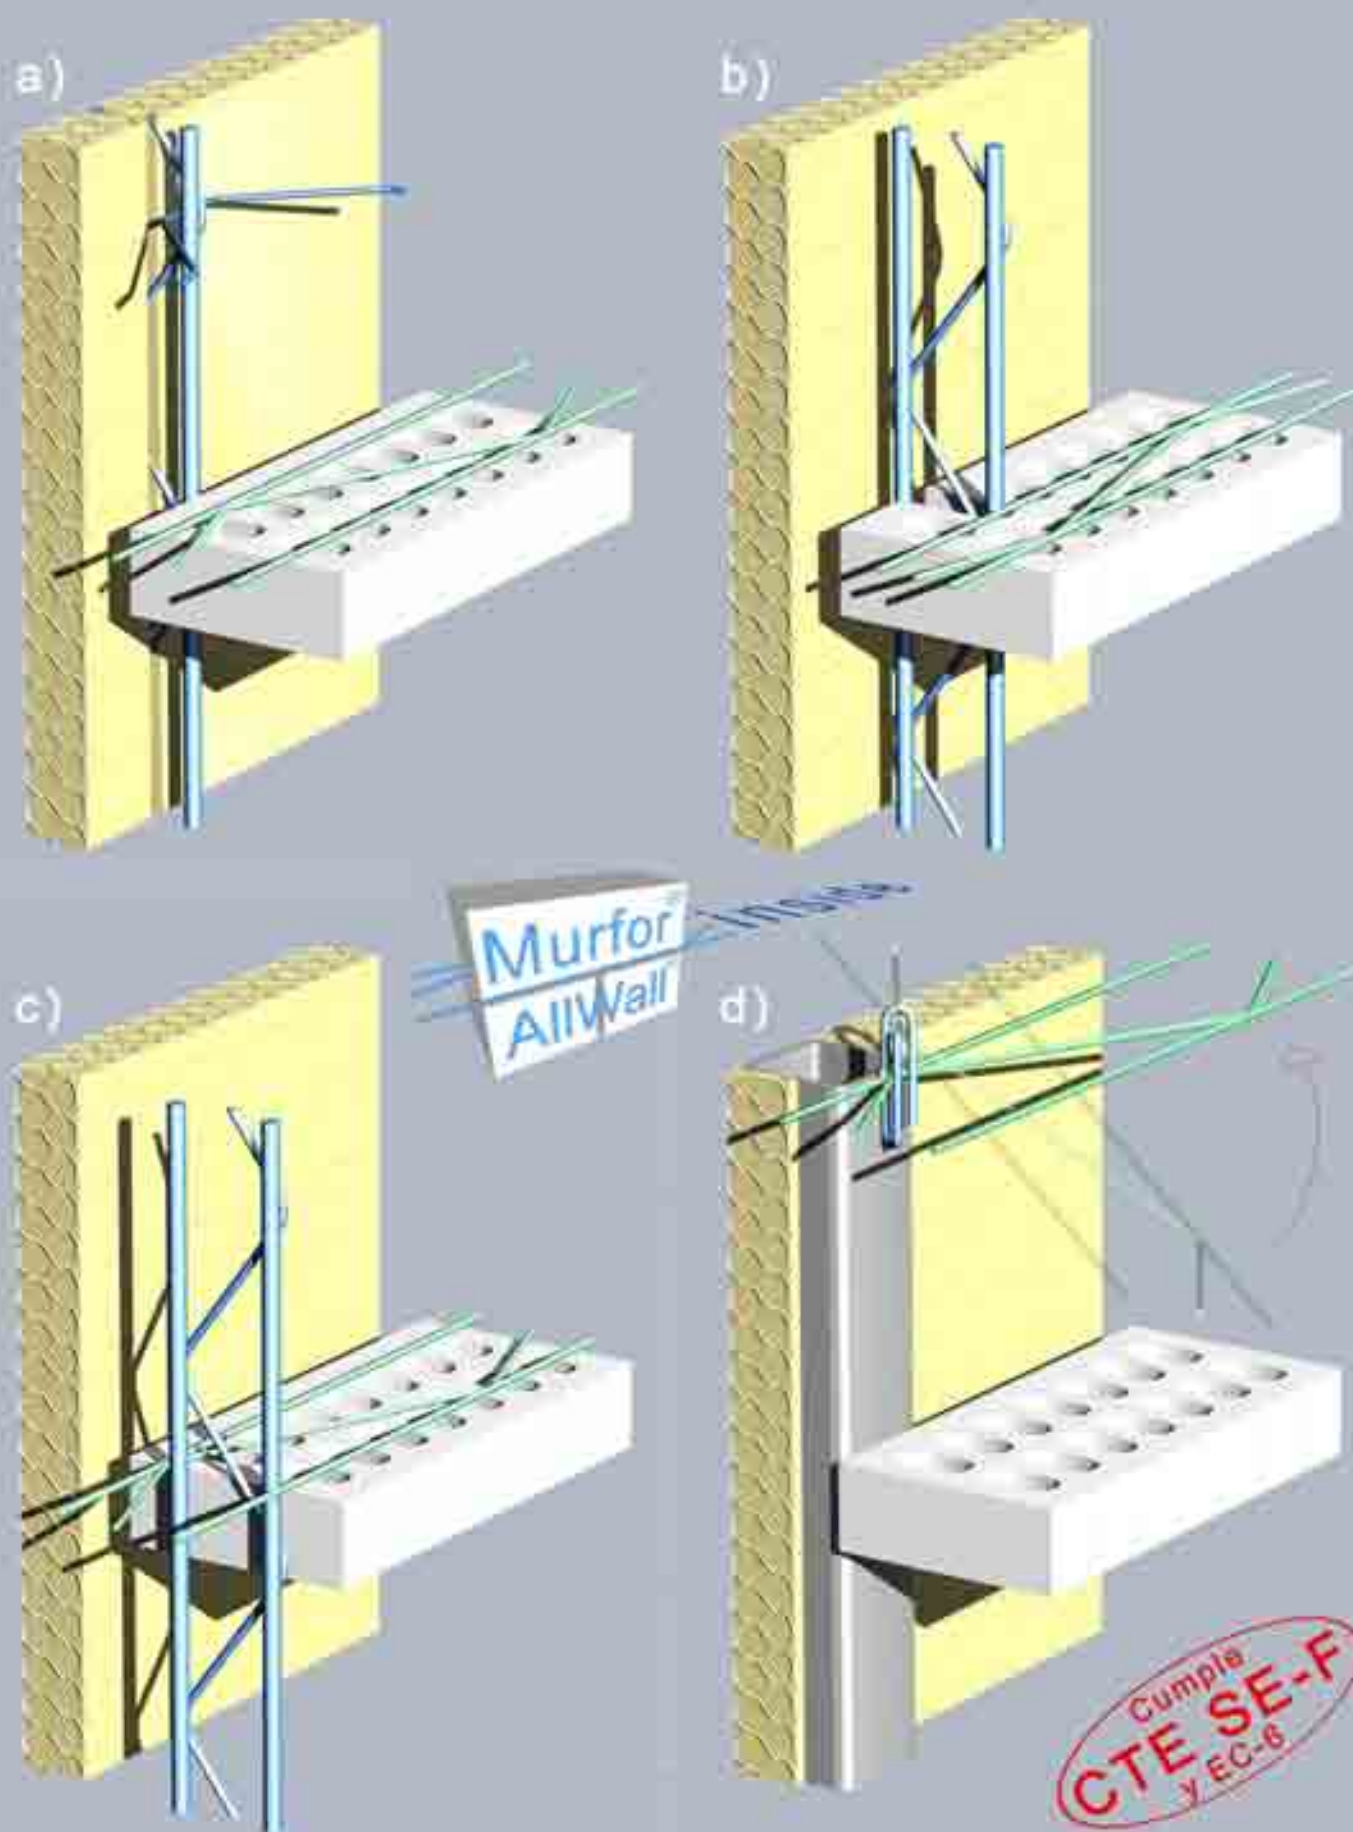

a) Costilla en Trasdó b) Costilla en Hueco c) Costilla en Liaga d) AW-Clip en Poste

M-25 Ladrillo TODOMURO® 24x11,5x6cm. M-30 Totxo TODMUR® 28,8x13,8x6cm.

Sistema de
Albañilería
Integral:SAI

- 1.- Ladrillo: Piezas de Fábrica para el Armado Tridimensional: Pat.Inv. 950101891
- 2.- Costilla: Sistema Integral de Armado de Muros de Fábrica: Pat.Inv. 9700309
- 3.- AW-Clip: Anclaje Multiuso para Muros de Fábrica Armada: Pat.Inv. 200300831

ALLWALL
SYSTEMS

Comercialización exclusiva del SISTEMA ALLWALL. C/General Perón 3. 28020 Madrid
Tif:91 556 8193 Fax: 91 556 7610 E-mail:awsystems@arquinox.es. Web:allwall.es

ALLWALL®
AWS
SYSTEMS®

COSTILLA® ALLWALL® AW-COS.10/Z-70mm