


# FACHADA VENTILADA PASANTE CON AISLAMIENTO CONTINUO

# ALLWALL<sup>®</sup>

ALWAYS OPTIMAL

MURDO ATRANTADO DE 6m altura, CON  
2 MURFOR SIN SOLAPES  
6.0m +FORT 25

- 03 +

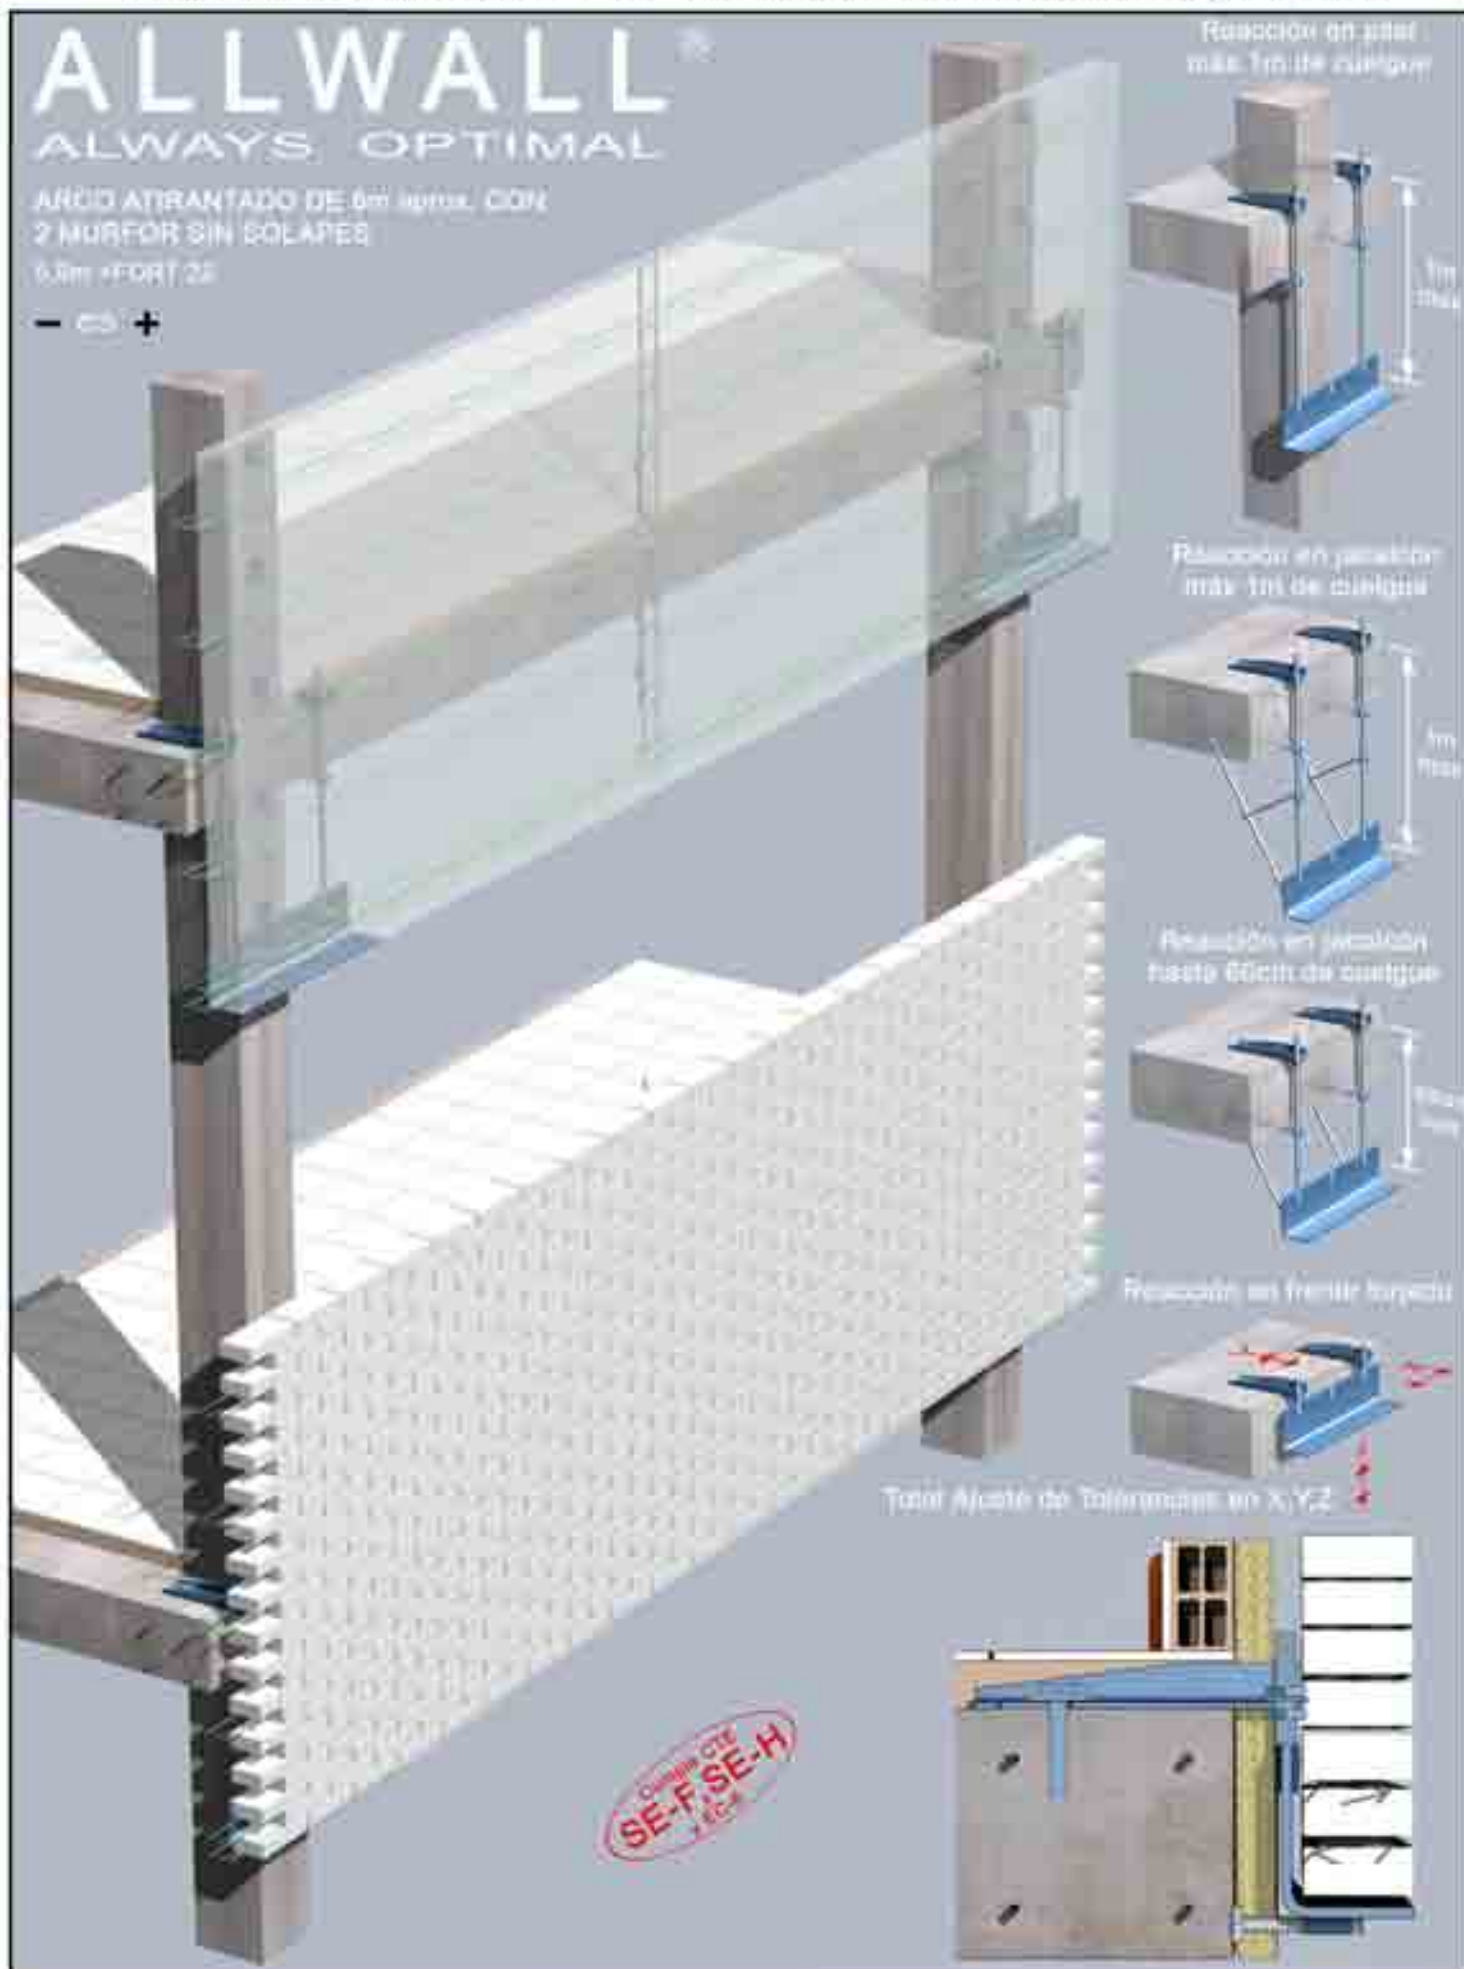

NUEVA FACHADA ALLWALL<sup>®</sup> sobre Apoyos Pi<sup>®</sup> cada 6m aprox.



APOYO PI<sup>®</sup> : Sistema de Apoyo puntual para muros de albañilería:  
Patentes de Invención P200202837 + EP05022546 + P200703448

ALLWALL SYSTEMS, C/General Perón 3, 28020 Madrid 91 556 81 93 - awsystems@telefonica.net, www.allwall.es

