


FACHADA VENTILADA DE LADRILLO SOBRE APOYOS DISTANCIADOS 6m.

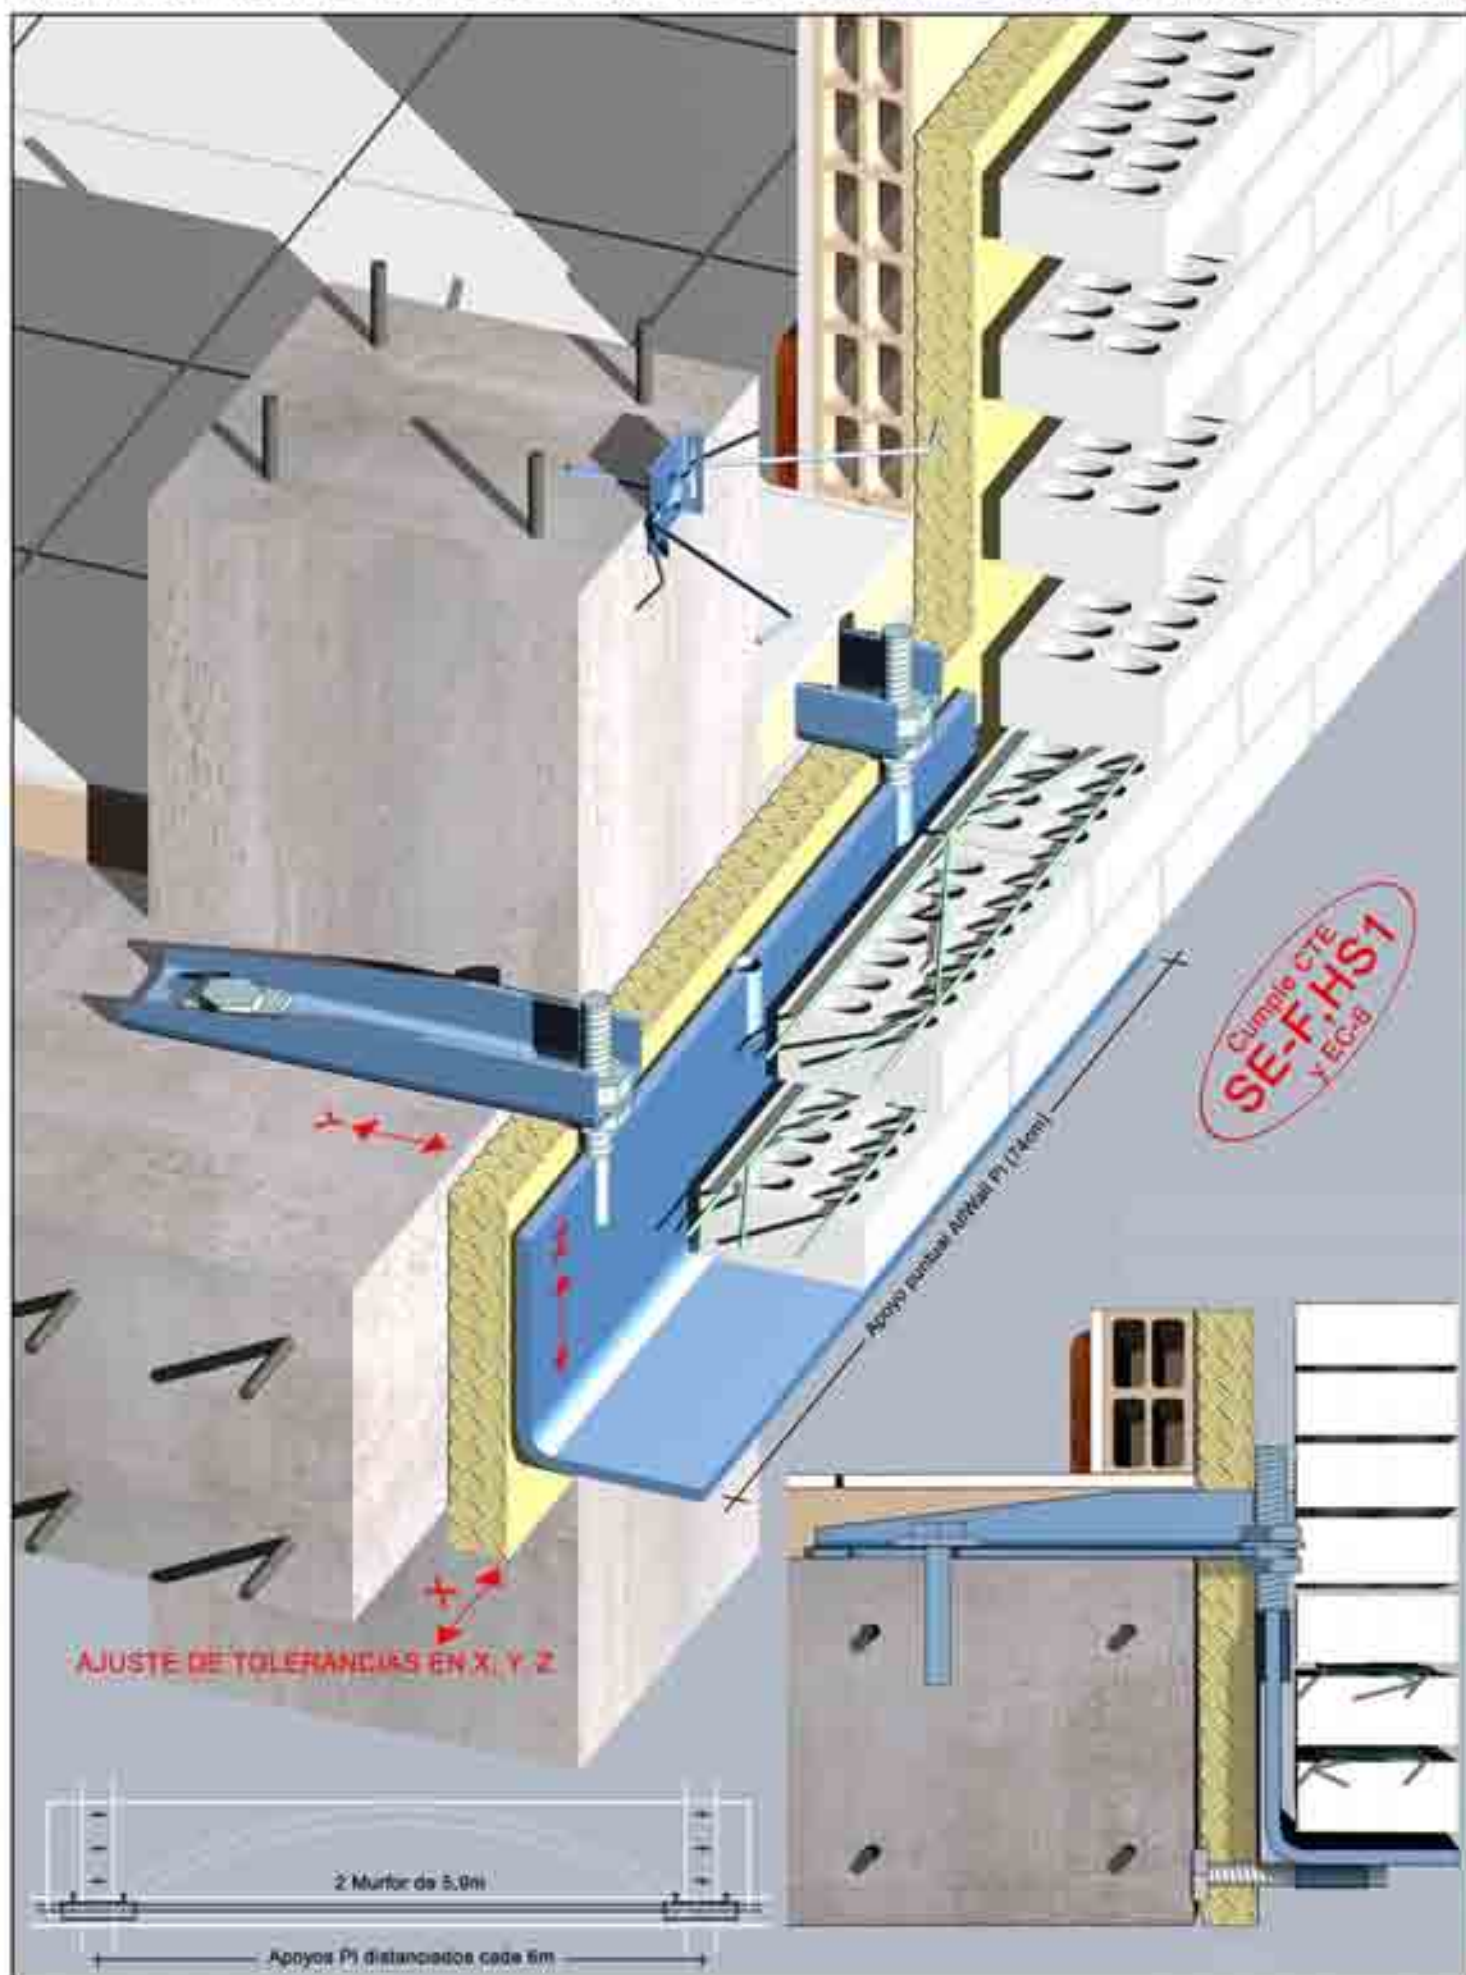

CERRAMIENTO AW-PI SOBRE APOYOS ALLWALL-HALFEN®



APOYO PI: Sistema de Apoyo para muros de albañilería:
Patente de invención No.200202837

Comercialización exclusiva del SISTEMA ALLWALL: C/General Perón 3. 28020 Madrid.
Tlf: 91 556 81 93 Fax: 91 556 76 10 E-mail: awsystems@telefonica.net, Web: allwall.es

